FUTURA — LA SCUOLA PER L'ITALIA DI DOMANI

Finanziato dall'Unione europea NextGenerationEU — Ministero dell'Istruzione e del Merito — Italiadomani PIANO NAZIONALE DI RIPRESA E RESILIENZA

STAZIONE APPALTANTE: COMUNE DI LENO (BS)

PROGETTO: LAVORI DI REALIZZAZIONE NUOVO ASILO NIDO FASCIA 0–2 ANNI VIA ERMOALDO NEL COMUNE DI LENO, NELL'AMBITO DEL FINANZIAMENTO PNRR M4C1I1.1

LOCALITA': Via Ermoaldo, Leno (BS) fg. 26 mapp. 606

CUP: H45E24000280006 — LIVELLO PROGETTUALE: ☐ FATTIBILITA' TECNICA/ECONOMICA ☒ ESECUTIVO

Ing. GIOVANNI MARCHETTI

img STUDIO TECNICO — Via Gassman,15 – Manerba d/G (BS) Tel. 0365/551365 – Fax 0365/550342 E-mail: info@fmga.it c.f. MRCGNN68H25Z133N p.I.V.A. 01990420984

A2

DISEGNATORE: G.M.	Agg. 13/09/2024	
	Agg. 25/09/2024	
DATA: Settembre 2024	Agg. 30/09/2024	
EMISSIONE: REVISIONE VALIDAZIONE	Agg.	
	Agg.	

OGGETTO: STATO di PROGETTO – PLANIMETRIA e SEZIONI AMBIENTALI — SCALE: varie

INQUADRAMENTO GENERALE
Sc. 1:500

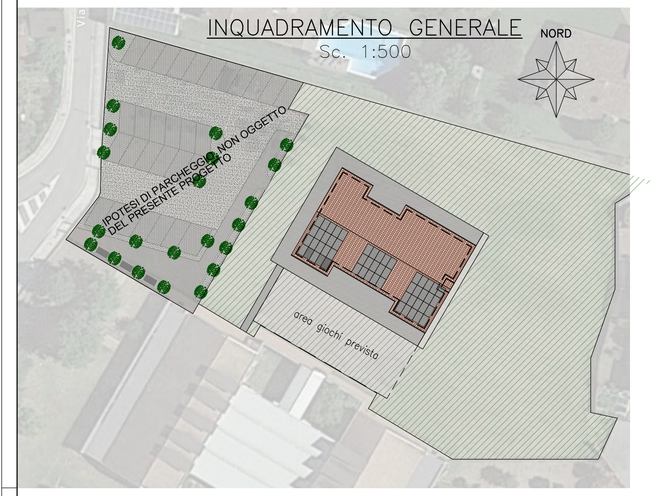

PLANIMETRIA
Sc. 1:200

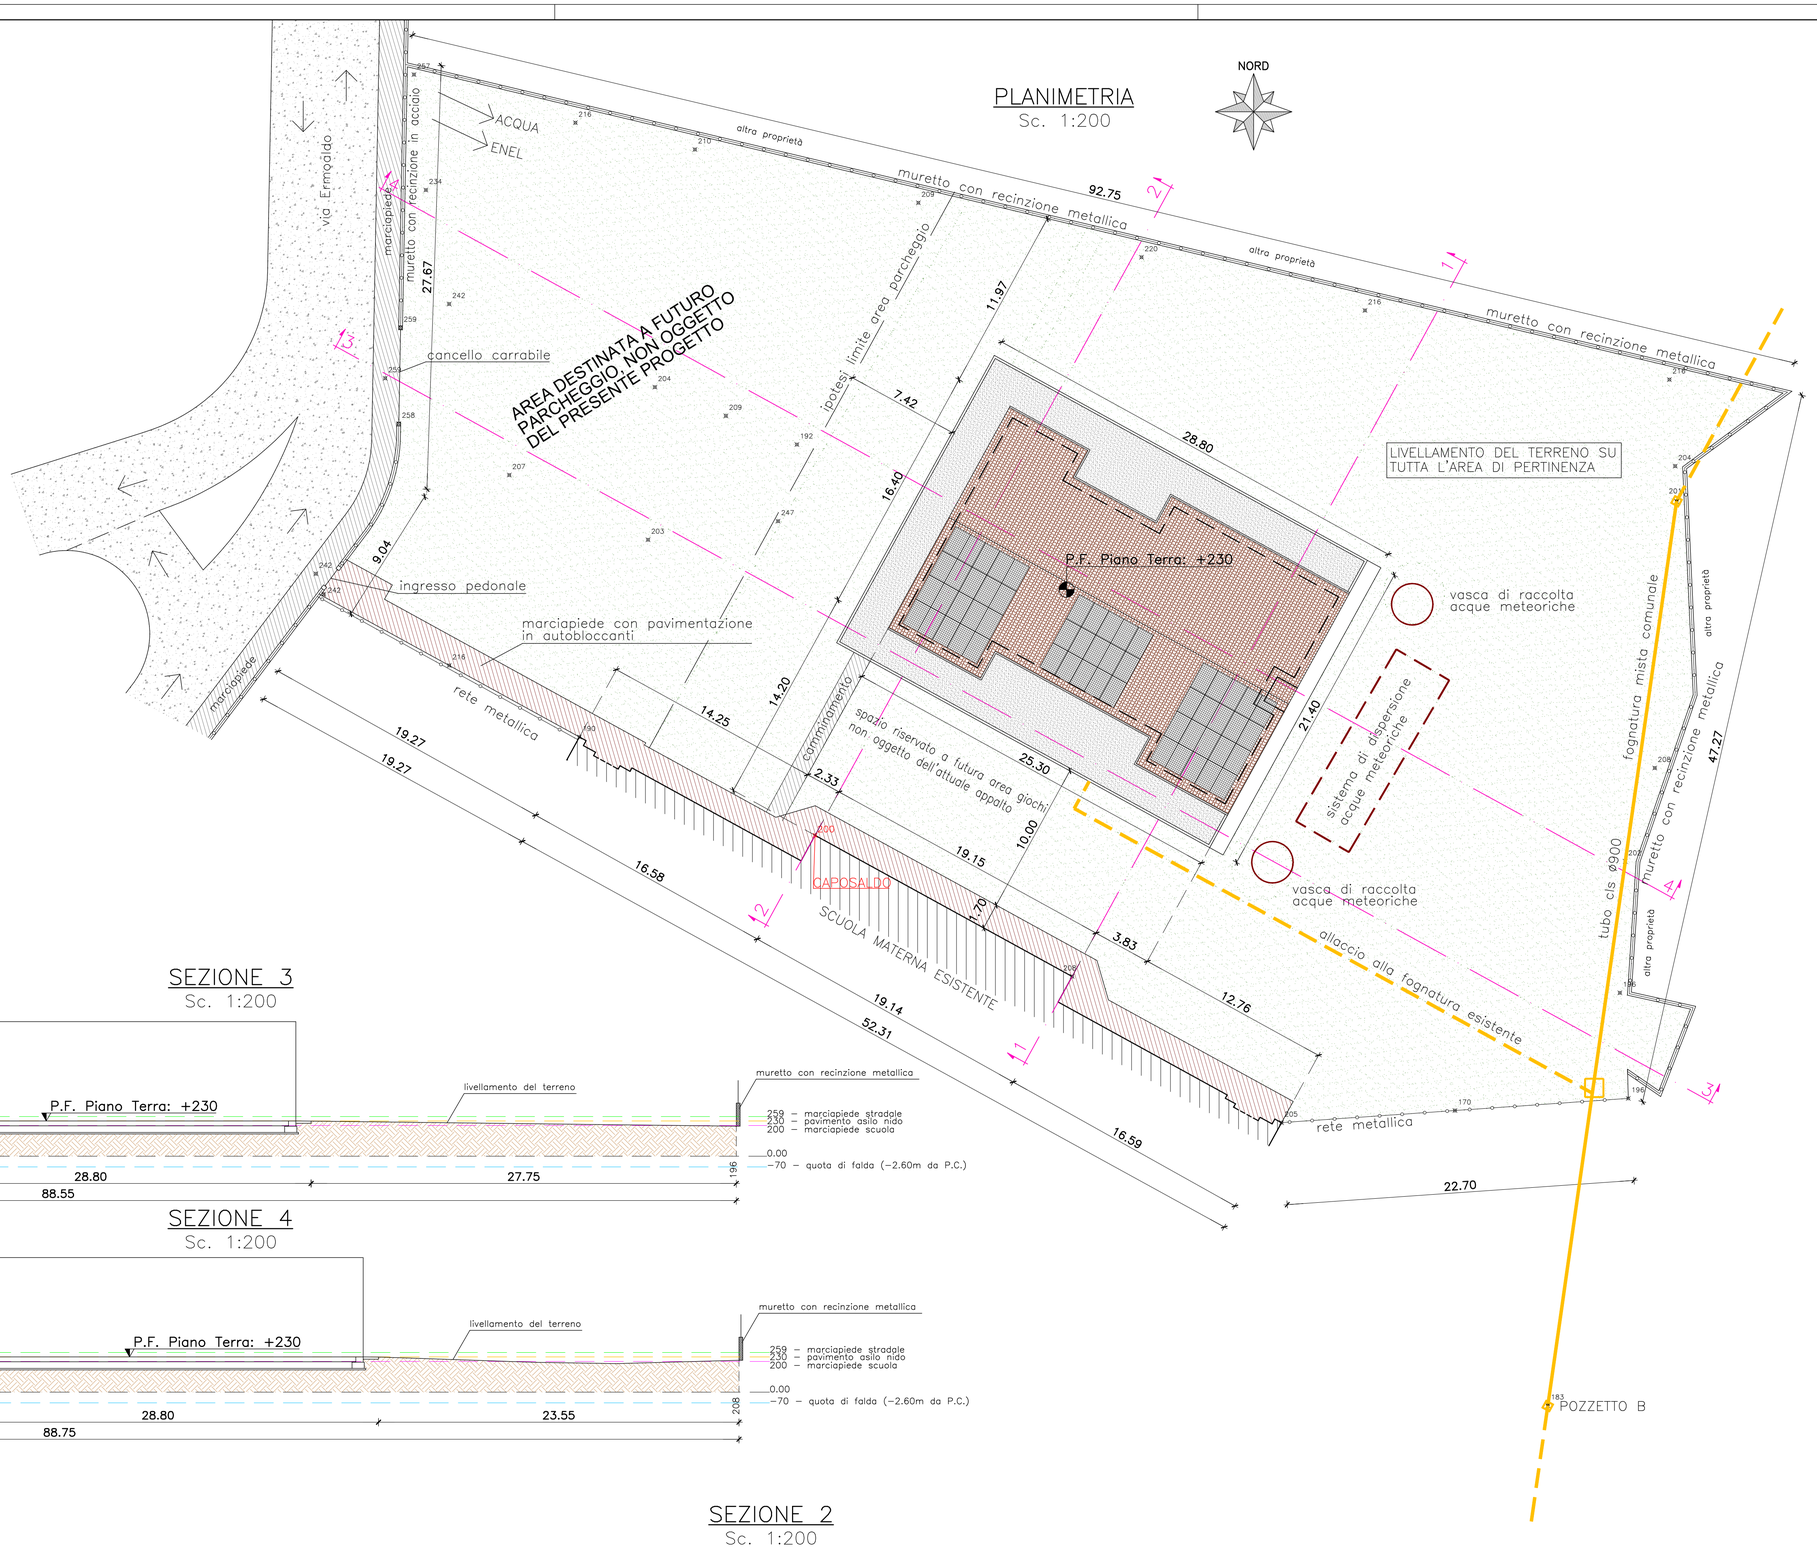

SEZIONE 3
Sc. 1:200

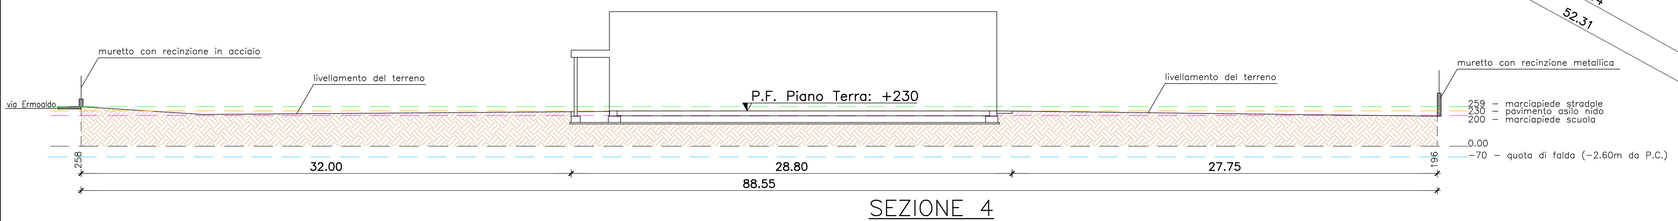

SEZIONE 4
Sc. 1:200

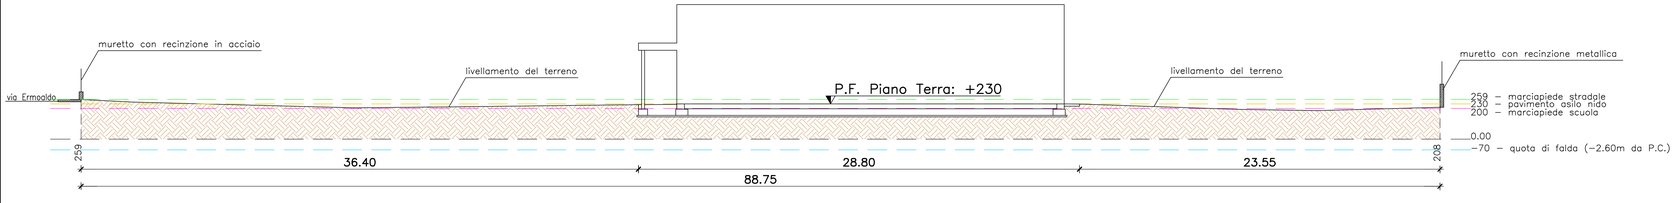

SEZIONE 1
Sc. 1:200

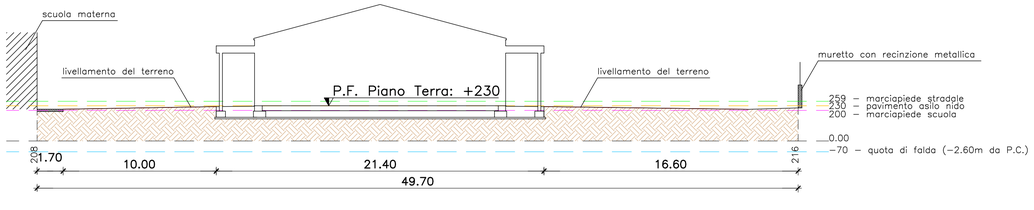
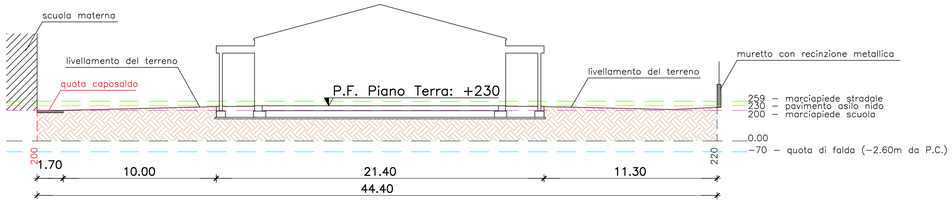
SEZIONE 2
Sc. 1:200